


MIEJSCOWY PLAN ZAGOSPODAROWANIA PRZESTRZENNEGO "MARCELIN"

skala 1:2000

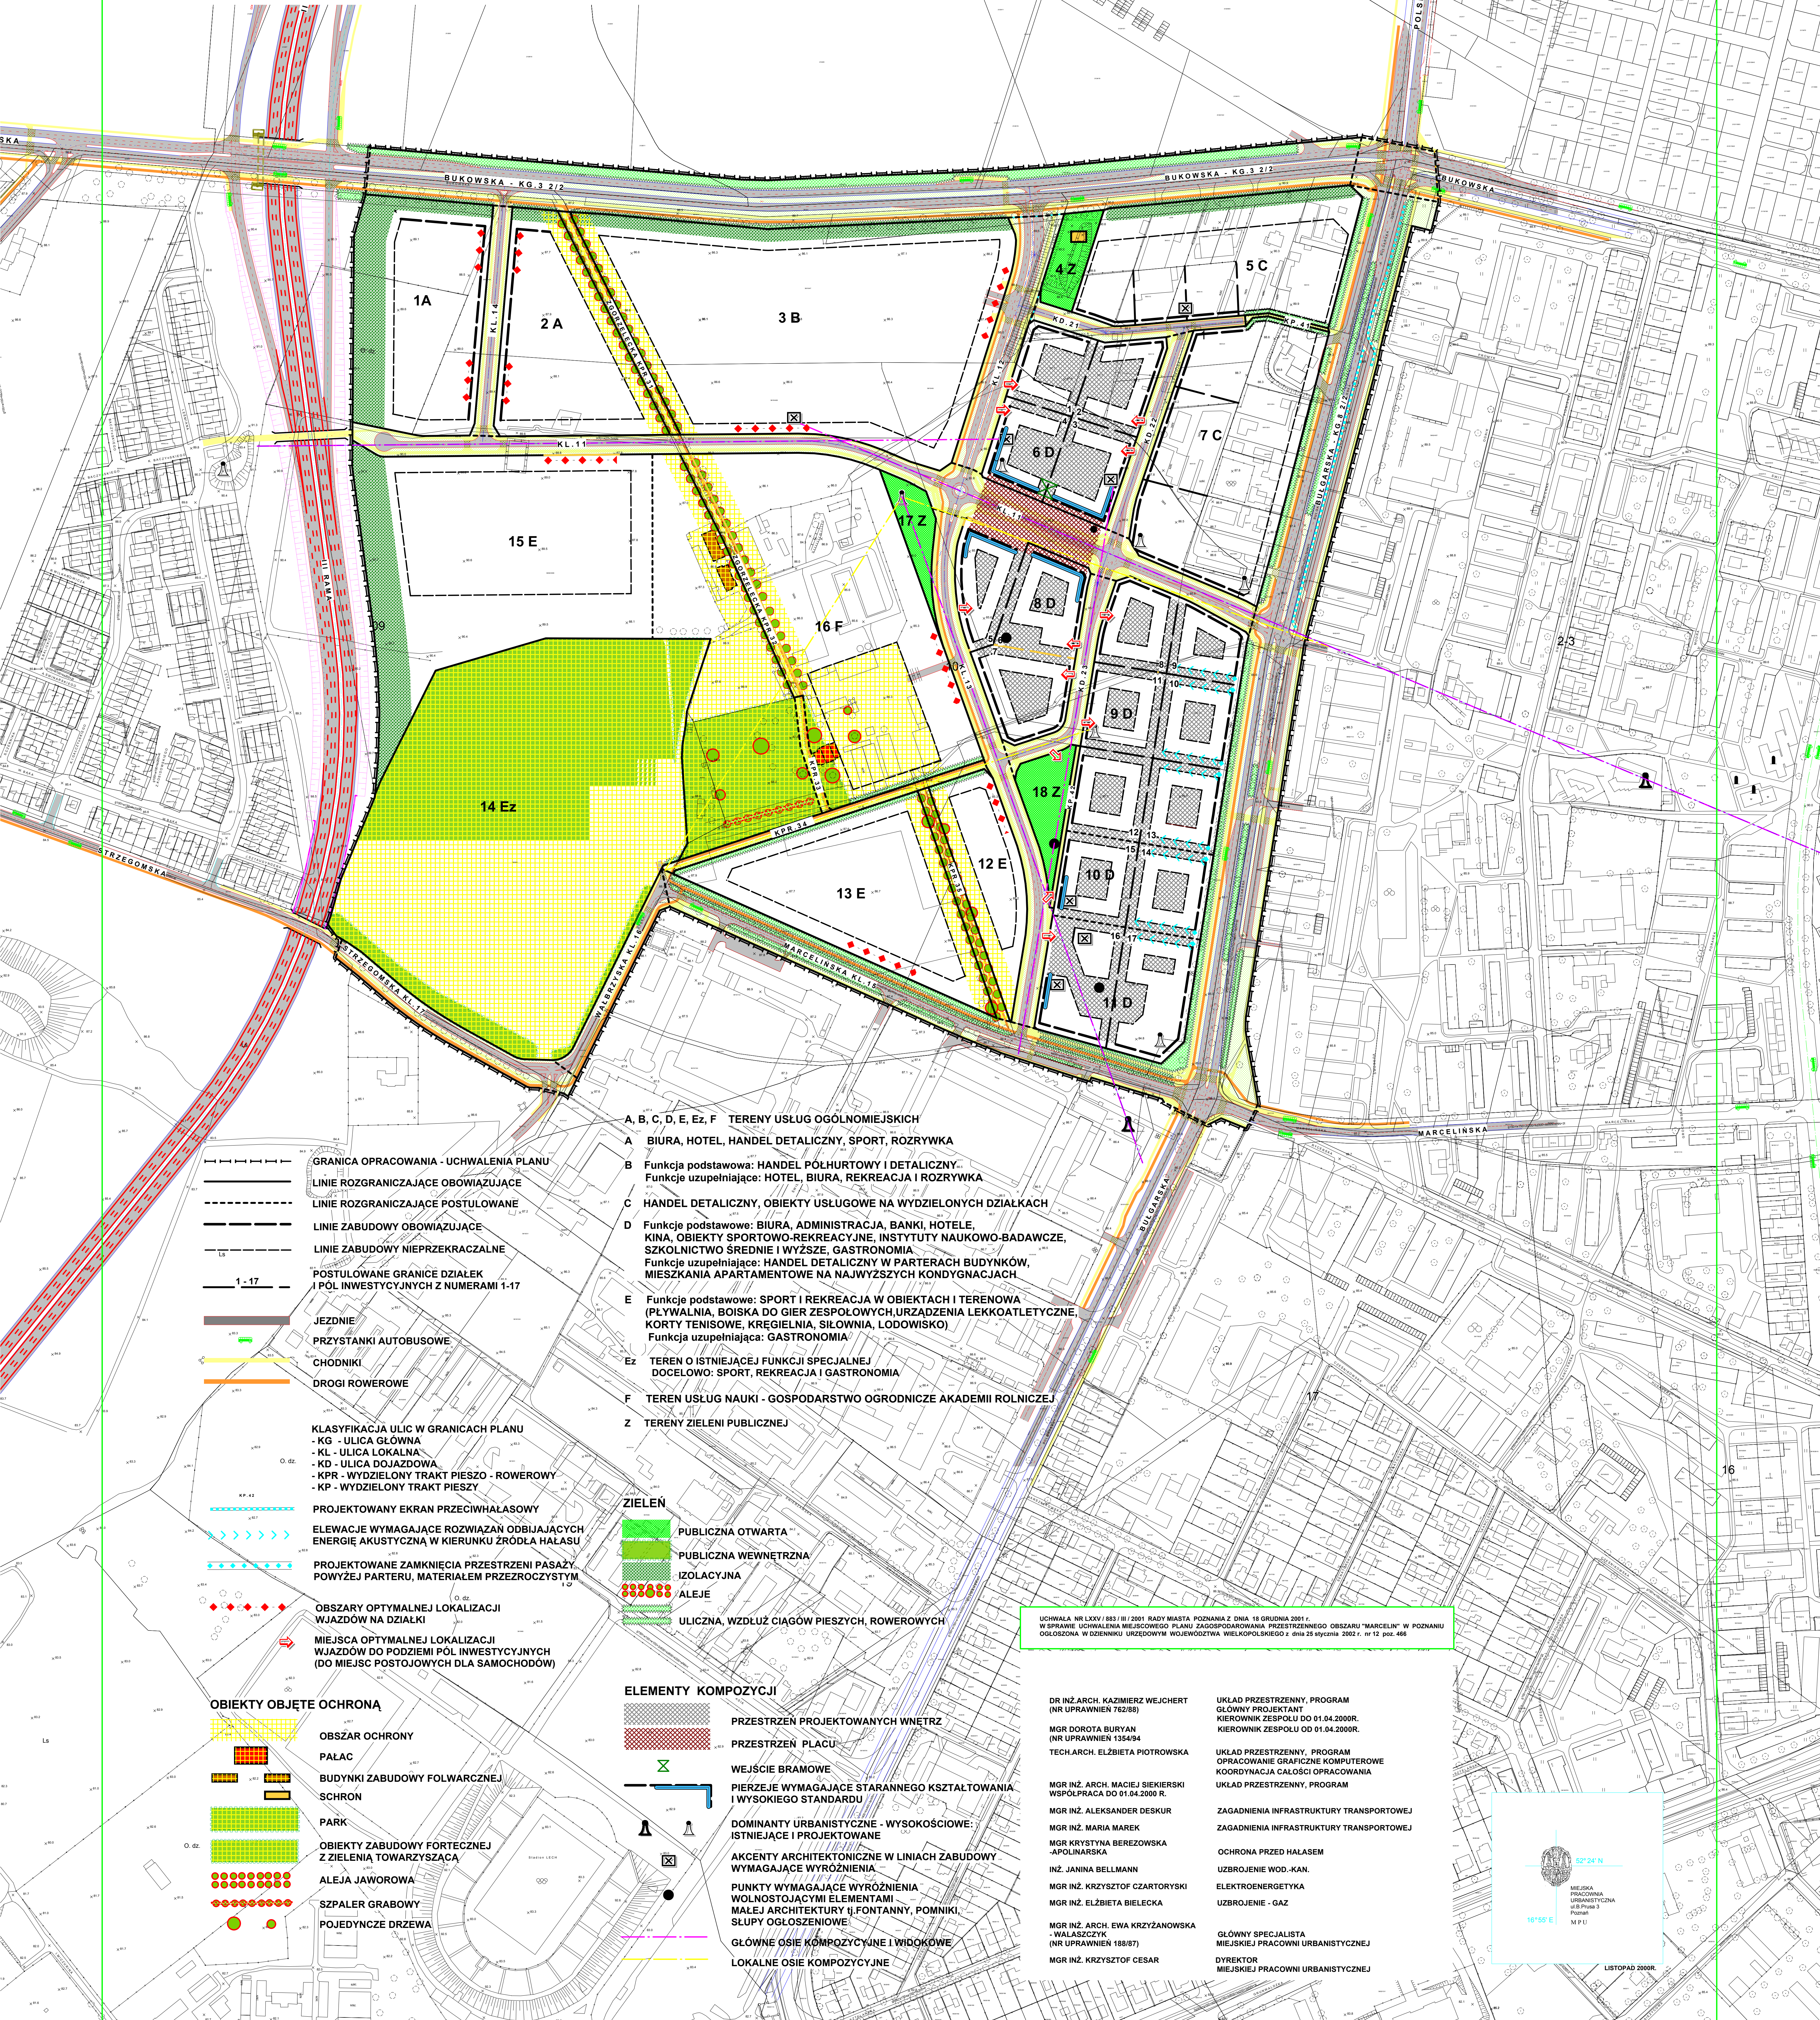

- GRANICA OPRACOWANIA - UCHWALENIA PLANU**
 LINIE ROZGRANICZAJĄCE OBOWIĄZUJĄCE
 LINIE ROZGRANICZAJĄCE POSTULOWANE
 LINIE ZABUDOWY OBOWIĄZUJĄCE
 LINIE ZABUDOWY NIEPRZEKACZALNE
 POSTULOWANE GRANICE DZIAŁEK I PÓŁ INWESTYCYJNYCH Z NUMERAMI 1-17
- JEZDNI
 PRZYSTANKI AUTOBUSOWE
 CHODNIKI
 DROGI ROWEROWE
- KLASYFIKACJA ULIC W GRANICACH PLANU**
 - KG - ULICA GŁÓWNA
 - KL - ULICA LOKALNA
 - KD - ULICA DOJAZDOWA
 - KPR - WYDZIELONY TRAKT PIESZO - ROWEROWY
 - KP - WYDZIELONY TRAKT PIESZY
- PROJEKTOWANY EKRAN PRZECIWHŁASOWY
 ELEWACJE WYMAGAJĄCE ROZWIĄZAŃ ODBIAJĄCYCH ENERGIĘ AKUSTYCZNĄ W KIERUNKU ŹRÓDŁA HAŁASU
 PROJEKTOWANE ZAMKNIĘCIA PRZESTRZENI PASAŻY, POWYŻEJ PARTERU, MATERIAŁEM PRZEZROCZYSTYM
- OBZASY OPTIMALNEJ LOKALIZACJI WJAZDÓW NA DZIAŁKI
 MIEJSCA OPTIMALNEJ LOKALIZACJI WJAZDÓW DO PODZIEMIA PÓŁ INWESTYCYJNYCH (DO MIEJSC POSTOJOWYCH DLA SAMOCHODÓW)

- A, B, C, D, E, Ez, F TERENY USŁUG OGÓLNOGOSPODARSTWA**
 A BIURA, HOTEL, HANDEL DETALICZNY, SPORT, ROZRYWKA
 B Funkcja podstawowa: HANDEL PÓŁHURTOWY I DETALICZNY. Funkcje uzupełniająca: HOTEL, BIURA, REKREACJA I ROZRYWKA
 C HANDEL DETALICZNY, OBIEKTY USŁUGOWE NA WYDZIELONYCH DZIAŁKACH
 D Funkcja podstawowa: BIURA, ADMINISTRACJA, BANKI, HOTELE, KINA, OBIEKTY SPORTOWO-REKREACYJNE, INSTYTUTY NAUKOWO-BADAWCZE, SZKOLNICTWO ŚRĘDNE I WYŻSZE, GASTRONOMIA. Funkcje uzupełniająca: HANDEL DETALICZNY W PARTERACH BUDYNKÓW, MIESZKANIA APARTAMENTOWE NA NAJWYŻSZYCH KONDYGNACJACH.
 E Funkcje podstawowe: SPORT I REKREACJA W OBIEKTACH I TERENOWA (PLYWALNIA, BOISKA DO GIER ZESPOŁOWYCH, URZĄDZENIA LEKKOATLETYCZNE, KORTY TENISOWE, KRĘGIELNIA, SIŁOWNIA, LODOWISKO). Funkcja uzupełniająca: GASTRONOMIA
 Ez TEREN O ISTNIEJĄCEJ FUNKCJI SPECJALNEJ. DOCELOWO: SPORT, REKREACJA I GASTRONOMIA
 F TEREN USŁUG NAUKI - GOSPODARSTWO OGRODNICZE AKADEMII ROLNICZEJ
 Z TERENY ZIELENI PUBLICZNEJ

- ZIELEŃ**
 PUBLICZNA OTWARTA
 PUBLICZNA WEWNĘTRZNA
 IZOLACYJNA
 ALEJE
 ULICZNA, WZDŁUŻ CIĄGÓW PIESZYCH, ROWEROWYCH

- OBIEKTY OBJĘTE OCHRONĄ**
 OBSZAR OCHRONY
 PALAC
 BUDYNKI ZABUDOWY FOLWARCZNEJ
 SCHRON
 PARK
 OBIEKTY ZABUDOWY FORTECZNEJ Z ZIELENIĄ TOWARZYSZĄCĄ
 ALEJA JAWOROWA
 SZPALER GRABOWY
 POJEDYNCZE DRZEWA

- ELEMENTY KOMPOZYCYJNE**
 PRZESTRZEŃ PROJEKTOWANYCH WNETRZ
 PRZESTRZEŃ PŁACU
 WEJŚCIE BRAMOWE
 PIERZĘJE WYMAGAJĄCE STARANNIEGO KSZTAŁTOWANIA I WYSOKIEGO STANDARDU
 DOMINANTY URBANISTYCZNE - WYSOKOŚCIOWE: ISTNIEJĄCE I PROJEKTOWANE
 AKCENTY ARCHITEKTONICZNE W LINIACH ZABUDOWY WYMAGAJĄCE WYRÓŻNIENIA
 PUNKTY WYMAGAJĄCE WYRÓŻNIENIA WOLNOSTOJACYMI ELEMENTAMI MAŁEJ ARCHITEKTURY (FONTANNY, POMNIKI, SŁUPY OGŁOSZENIOWE)
 GŁÓWNE OSIE KOMPOZYCYJNE I WIDOKOWE
 LOKALNE OSIE KOMPOZYCYJNE

UCHWAŁA NR LXVY / 883 / III / 2001 RADY MIASTA POZNAŃ Z DNIA 18 GRUDNIA 2001 r. W SPRAWIE UCHWALENIA MIEJSCOWEGO PLANU ZAGOSPODAROWANIA PRZESTRZENNEGO OBSZARU "MARCELIN" W POZNAŃU OGŁOSZONA W DZIENNIKU URZĘDOWYM WOJEWÓDZTWA WIELKOPOLSKIEGO z dnia 25 stycznia 2002 r. nr 12 poz. 466

- DR INŻ. ARCH. KAZIMIERZ WEJCHERT (NR UPRAWNIEN 762/88)
 MGR DOROTA BURYAN (NR UPRAWNIEN 1354/84)
 TECH. ARCH. ELŻBIETA PIOTROWSKA
 MGR INŻ. ARCH. MACIEJ SIEKIERSKI WSPÓŁPRACA DO 01.04.2008 R.
 MGR INŻ. MARIA MAREK
 MGR KRYSZYNA BEREZOWSKA - APOLINARSKA
 INŻ. JANINA BELLMANN
 MGR INŻ. KRZYSZTOF CZARTORYSKI
 MGR INŻ. ELŻBIETA BIELECKA
 MGR INŻ. ARCH. EWA KRZYŻANOWSKA - WALASZCZYK (NR UPRAWNIEN 188/87)
 MGR INŻ. KRZYSZTOF CESAR
- UKŁAD PRZESTRZENNY, PROGRAM GŁÓWNY PROJEKTANT KIEROWNIK ZESPÓŁU DO 01.04.2008R. KIEROWNIK ZESPÓŁU OD 01.04.2008R.
 UKŁAD PRZESTRZENNY, PROGRAM OPRACOWANIE GRAFICZNE KOMPUTEROWE KOORDYNACJA CAŁOŚCI OPRACOWANIA UKŁAD PRZESTRZENNY, PROGRAM ZAGADNIENIA INFRASTRUKTURY TRANSPORTOWEJ ZAGADNIENIA INFRASTRUKTURY TRANSPORTOWEJ
 OCHRONA PRZED HAŁASEM UZBROJENIE WOD.-KAN. ELEKTROENERGETYKA UZBROJENIE - GAZ
 GŁÓWNY SPECJALISTA MIEJSKIEJ PRACOWNI URBANISTYCZNEJ DYREKTOR MIEJSKIEJ PRACOWNI URBANISTYCZNEJ

